


Uzbrojenie terenu Ciepłowni Radzionków

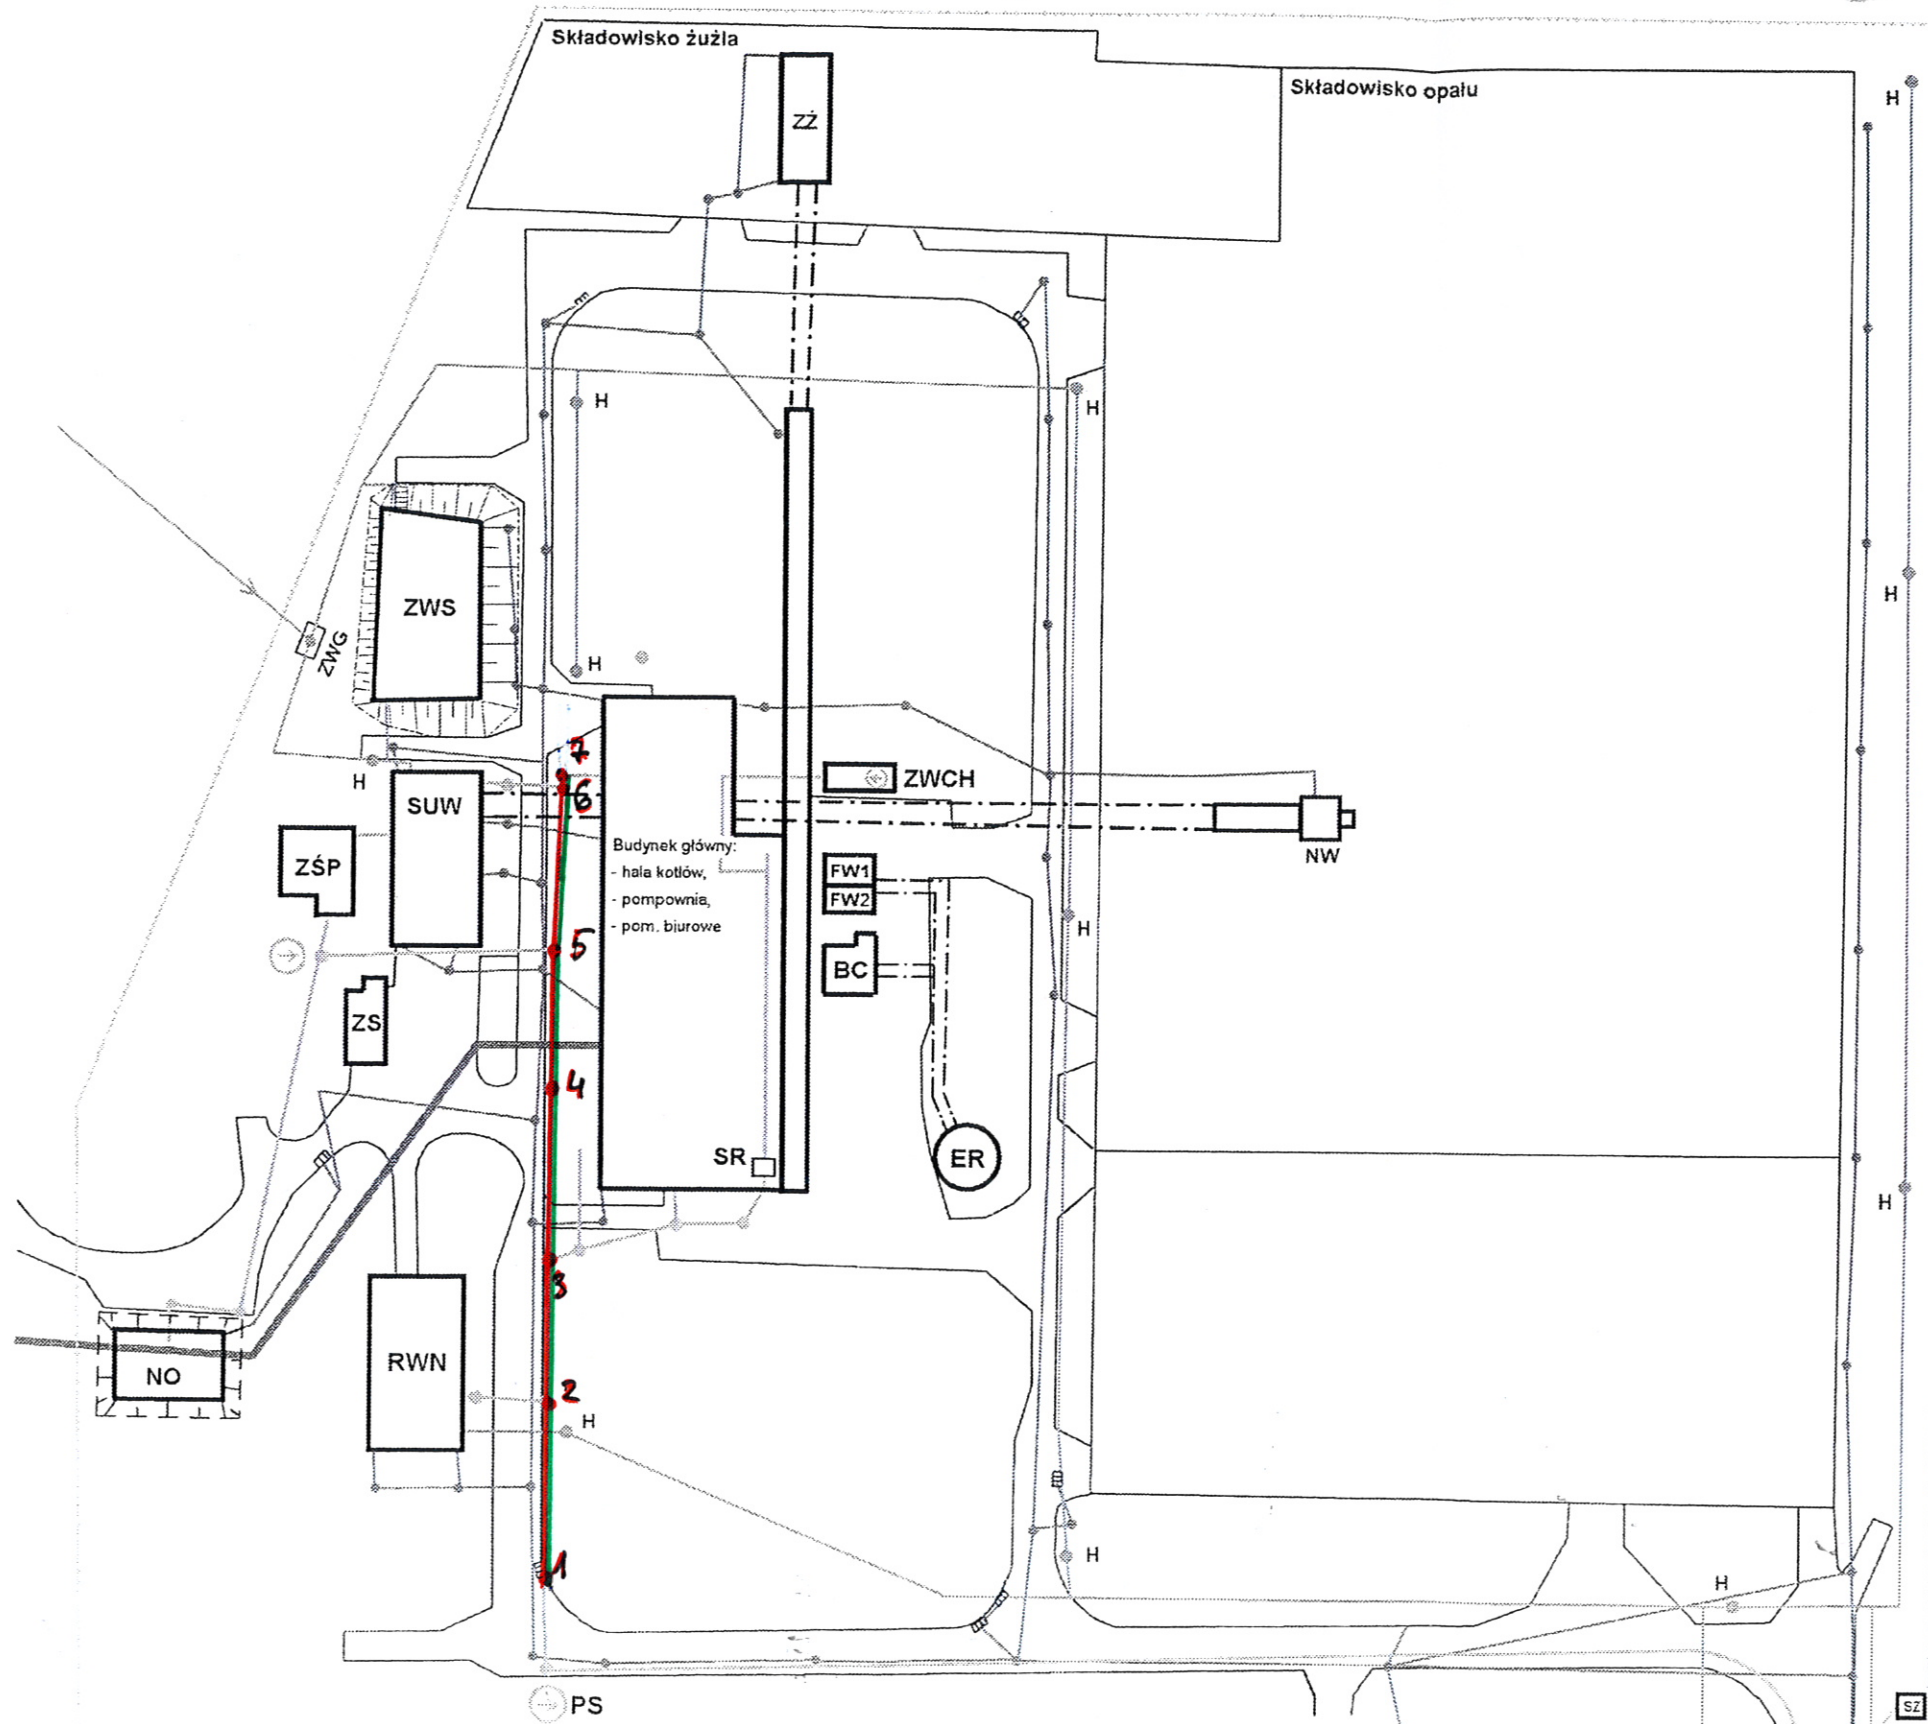


Legenda

- Sieć wodociągowa
- Sieć kanalizacyjna
- Sieć ciepła
- Sieć ścieków technologicznych i sanitarnych
- Granica działki
- ZWS — Zbiornik wody surowej
- SUW — Stacja uzdatniania wody
- ZS — Zbiornik solanki
- RWN — Rozdzielnia WN
- SZ — Szambo
- ZR — Zbiornik retencyjny
- ZWCH — Zbiornik wody chłodzącej
- NW — Ciąg nawęglania
- BC — Baterie cyklonów
- FW 1 } Filtry workowe
- FW 2 }
- ER — Emitor
- P — Portiernia
- ZŚP — Zbiornik ścieków poregeneracyjnych
- ZGW — Zawór główny wody
- NO — Nisza odmulaczy
- SR — Separator ścieków
- ZŻ — Zbiornik żużla
- H — Hydranty
- — Studzienki kanalizacyjne
- — Studzienki ścieków technologicznych i sanitarnych
- ⊖ — Pompa ścieków technologicznych i sanitarnych
- ⊖ FS — Przepompownia ścieków technologicznych i sanitarnych

— SIEĆ ISTNIEJĄCA

— NOWA SIEĆ (RÓWNOLEGLE DO SIECI ISTNIEJĄCEJ).

● STUZZIENKI

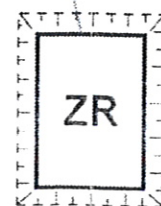

Woda dla LETRANS

Do oczyszczalni ścieków